

781-5621
高知県香南市夜須町手結南山3
国民宿舎 海風荘

【もし、私が海風荘を建替えるなら。。。】

この土地の長所は、太平洋が一望できること・高台にあるためにプライバシーが守られること・近くにヤ・シィパーク海水浴場があり、ヤ・シィパーク利用者もターゲットにできること・夜、星がきれいなことです。この特徴を活かし、もし、私が海風荘を建替えるなら、というテーマの下、今回のコテージとレストランを設計しました。





全体計画は、「森に浮かぶ水盤」をイメージして作りました。コテージからは、水→森→水(海)という、少し変わった風景が見られます。コテージには丸い窓がたくさんついていて、夜になるとライトアップされます。遠くから見ると、夜空の星と同化して見えます。レストランからコテージまでは、ブーゲンビリアのアーチを設置しました。宿泊者は、受付を済ませ、花のアーチを抜けると、コテージが間近に見えるようになっています。また、このアーチの通路を利用できない足が不自由な方や、高齢者の方は、レストラン前の道路から車で登り、コテージ近くの管理、受付室からチェックインができるようになっています。




「もしも、水槽の中で
暮らしたら。。。？」




地下にいても1階にいても2階に
いても。。。
右を向いても左を向いても上を見
ても。。。
どこにいても水を感じられる。
水槽の中で生活している気分の味
わえる建物を目指し設計しました。

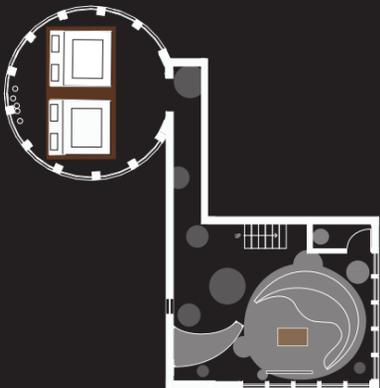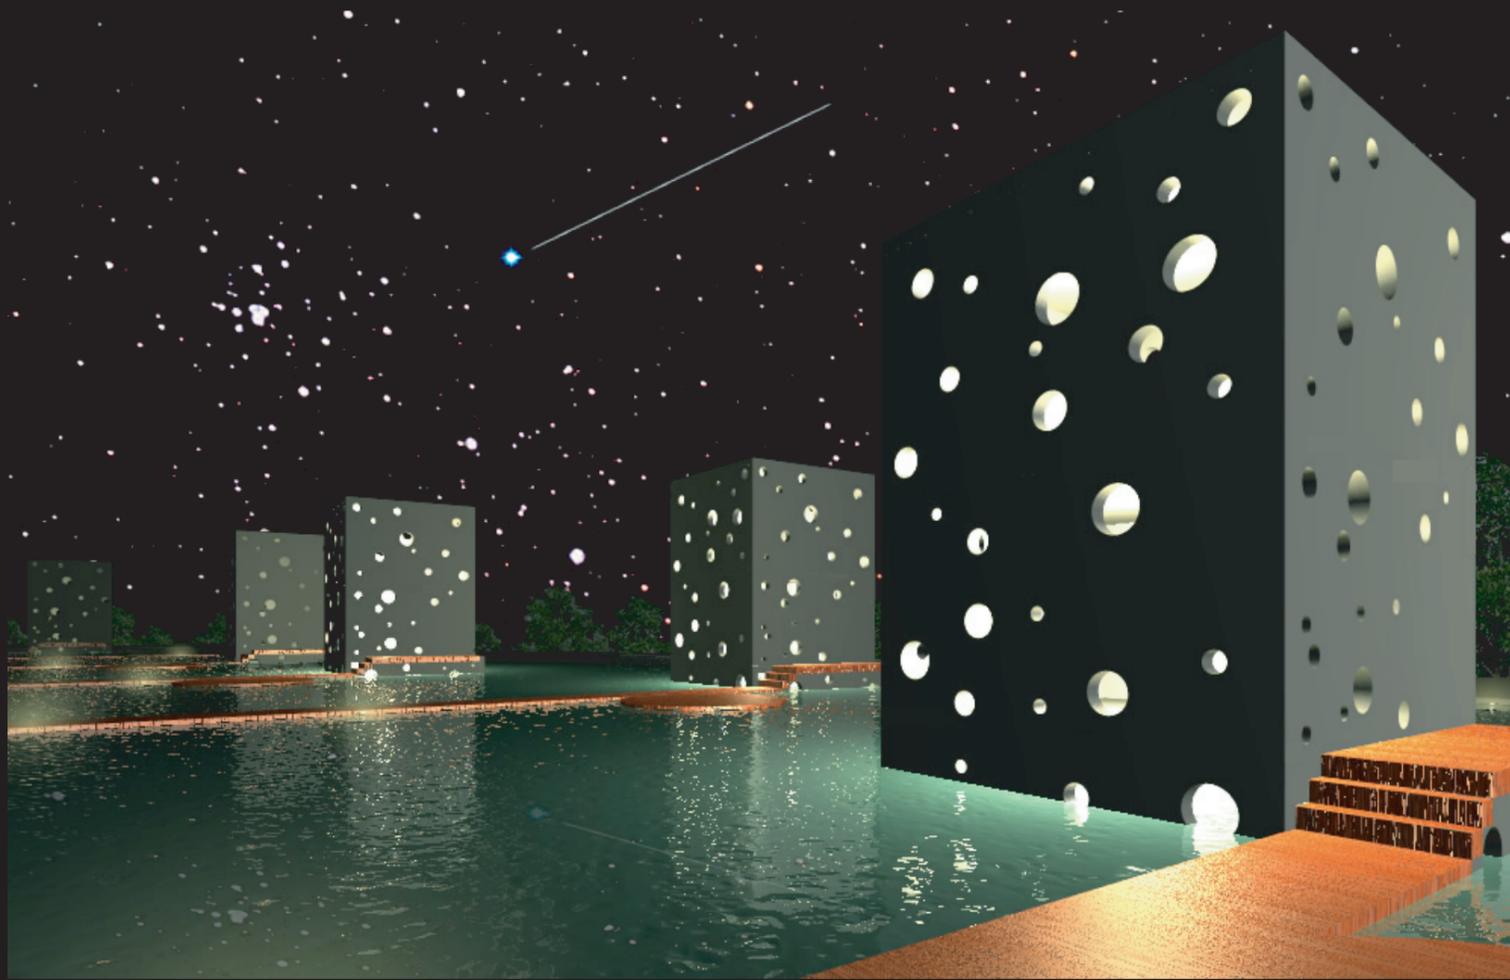


●● 地下平面図 (TypeA) ●●

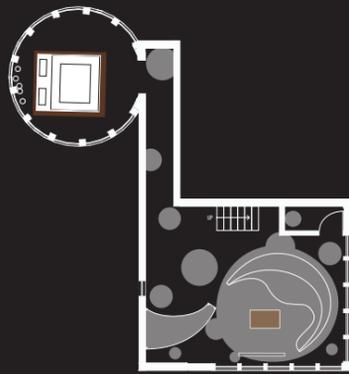

●● 地下平面図 (TypeB) ●●

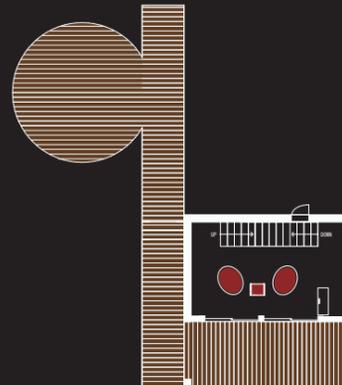

●● 1F平面図 ●●

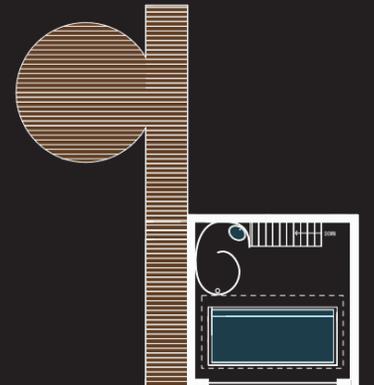

●● 2F平面図 ●●

「森の中の白いハコ」




1階と2階の南面に、大きなガラス戸
を作りました。
昼間は、食事をしながら海が見えます。




夜になると、2階のテラスはライトア
ップされます。

テラスの光と夜空の光、両方が室内か
ら楽しめます。

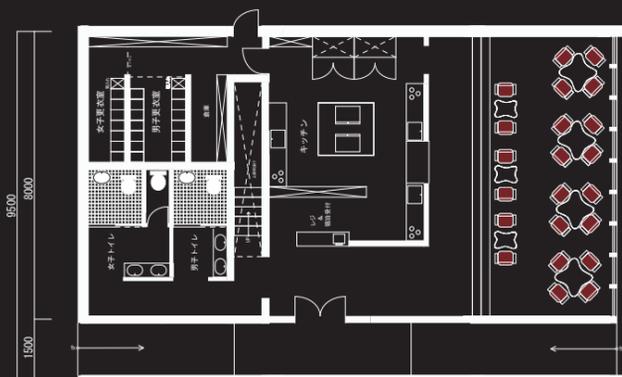

●● 1F平面図 1/100 ●●

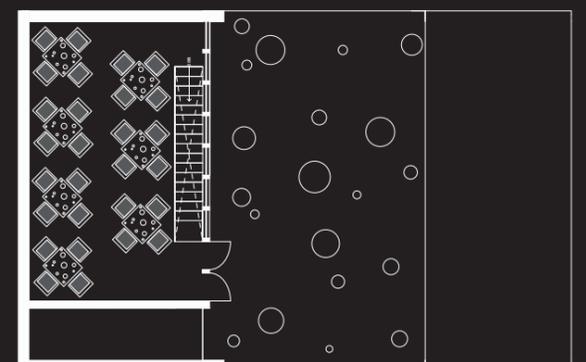

●● 2F平面図 ●●